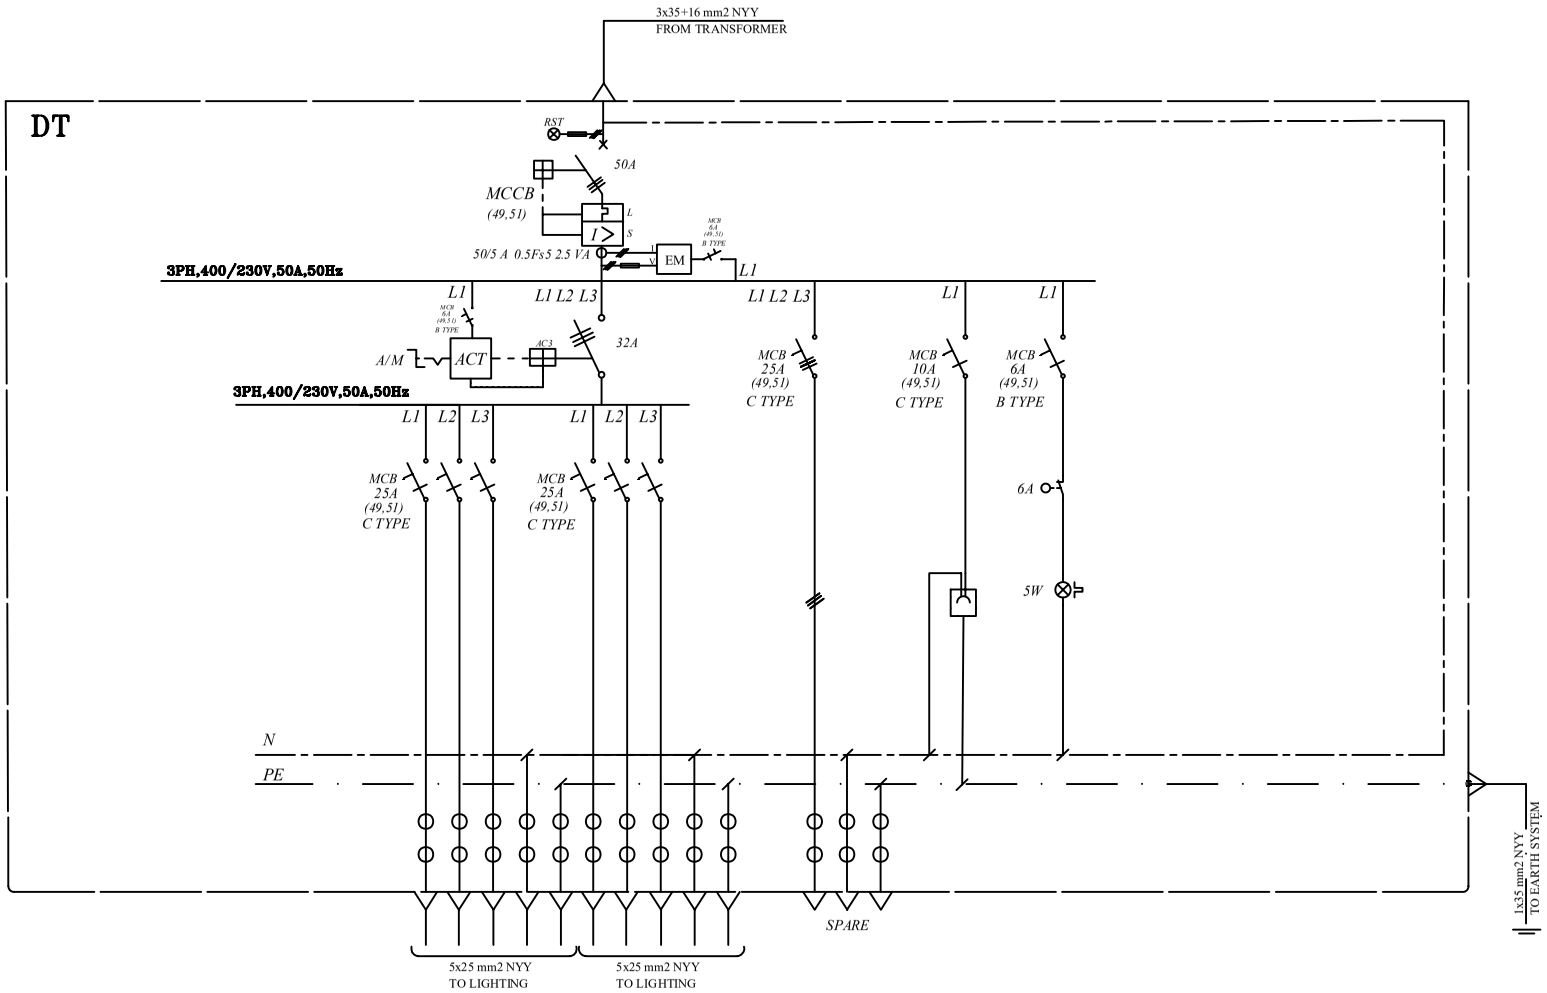

راهنمای نقشه					
	MOLDED CASE CIRCUIT BREAKER, 3 POLE		CONTACTOR, 3 POLE	A/M	AUTO/ MANUAL SELECTOR
	MINIATURE CIRCUIT BREAKER, 1 POLE	ACT	ASTRONOMICAL CONTROL TIMER		SINGLE PHASE SOCKET
	MINIATURE CIRCUIT BREAKER, 3 POLE		TERMINAL		LED LAMP
	CABLE GLAND		CURRENT TRANSFORMER		DOOR MICRO SWITCH
EM	DIGITAL ENERGY METER		CYLINDRICAL FUSE		

طراح:	ترسیم:	کنترل:	تصویب:	تاریخ:	ویرایش:
فرزاد کریم زاده	نجمه فخاری	کوروش باختر	فرزادکریم زاده	۱۴۰۴/۰۹/۰۸	۰۰

کارفرما:
شرکت توسعه آهن و فولاد گل گهر

عنوان پروژه:
ارائه خدمات طراحی مقدماتی و نظارت کارگاهی جهت بهسازاری اصلاح و بهینه سازی شبکه هوایی ۲۰ کیلوولتست مصرف فعیر صنعتی و طراحی سوپرسیستم روشنایی معابر و انبارهای شرکت توسعه آهن و فولاد گل گهر

عنوان شیت:
شمایلوی توزیع روشنایی بیمدان دپیپسن DT1

مشاور:
شرکت مهندسین صنعت شوان فرداد باشباب

مقیاس:	ابعاد:	واحد:	صفحه:	شماره نقشه:	رشته:
NTS	A3	mm	1/1	MFB_GISD_MAP10_06_00	توزیع نیروی برق