

عنوان پروژه:

تأثیر شهر سیرجان

کارفرما:

شرکت توسعه آهن و فولاد گل گهر
Golghar Iron & Steel Development Co.
G.I.S.D.Co

شرکت توسعه آهن و فولاد گل گهر

مشاور:



مهندسی مشاور پارسی بنیان

توضیحات نقشه:

Key Plan

طراح:

گروه معماری

ترسیم:

گروه معماری

کنترل:

طرح کلی معماری

تصویب:

محمد علی گبری

نوع نقشه : معماری تاریخ: ۱۳۹۴/۰۴/۰۲

واحد: متر ، کاغذ: A2 ، مقیاس: 1:100

ویرایش:	تاریخ:	توضیحات:

عنوان نقشه:

شماره نقشه :

TSHS-AR-00-Rev01

فهرست

شماره	عنوان نقشه	شماره نقشه
۱	فهرست نقشه ها و مترائ	TSHS-AR-00-Rev01
۲	پلان موقعیت	TSHS-AR-01-Rev01
۳	پلان مبلمان	TSHS-AR-02-Rev01
۴	پلان اندازه گذاری	TSHS-AR-03-Rev01
۵	پلان بام	TSHS-AR-04-Rev01
۶	نما ۱ و ۲	TSHS-AR-05-Rev01

جدول مترائ بنا براساس نقشه

مساحت	طبقه
732.50	همکف

عنوان پروژه:

تأثیر شهر سیرجان

کارفرما:

شرکت توسعه آهن و فولاد گل گهر
Golghar Iron & Steel Development Co.
G.I.S.D.Co

شرکت توسعه آهن و فولاد گل گهر

مشاور:



مهندسی مشاور پارسی بنیان

توضیحات نقشه:

Key Plan

طراح:

گروه معماری

ترسیم:

گروه معماری

کنترل:

طرح کلی معماری

تصویر:

محمد علی گری

نوع نقشه : معماری

تاریخ: ۱۳۹۲

واحد : متر ، کاغذ : A2 ، مقیاس : 1:100

توضیحات:

تاریخ:


ویرایش:

عنوان نقشه:

پلان موقعیت

شماره نقشه :

TSHS-AR-01-Rev01

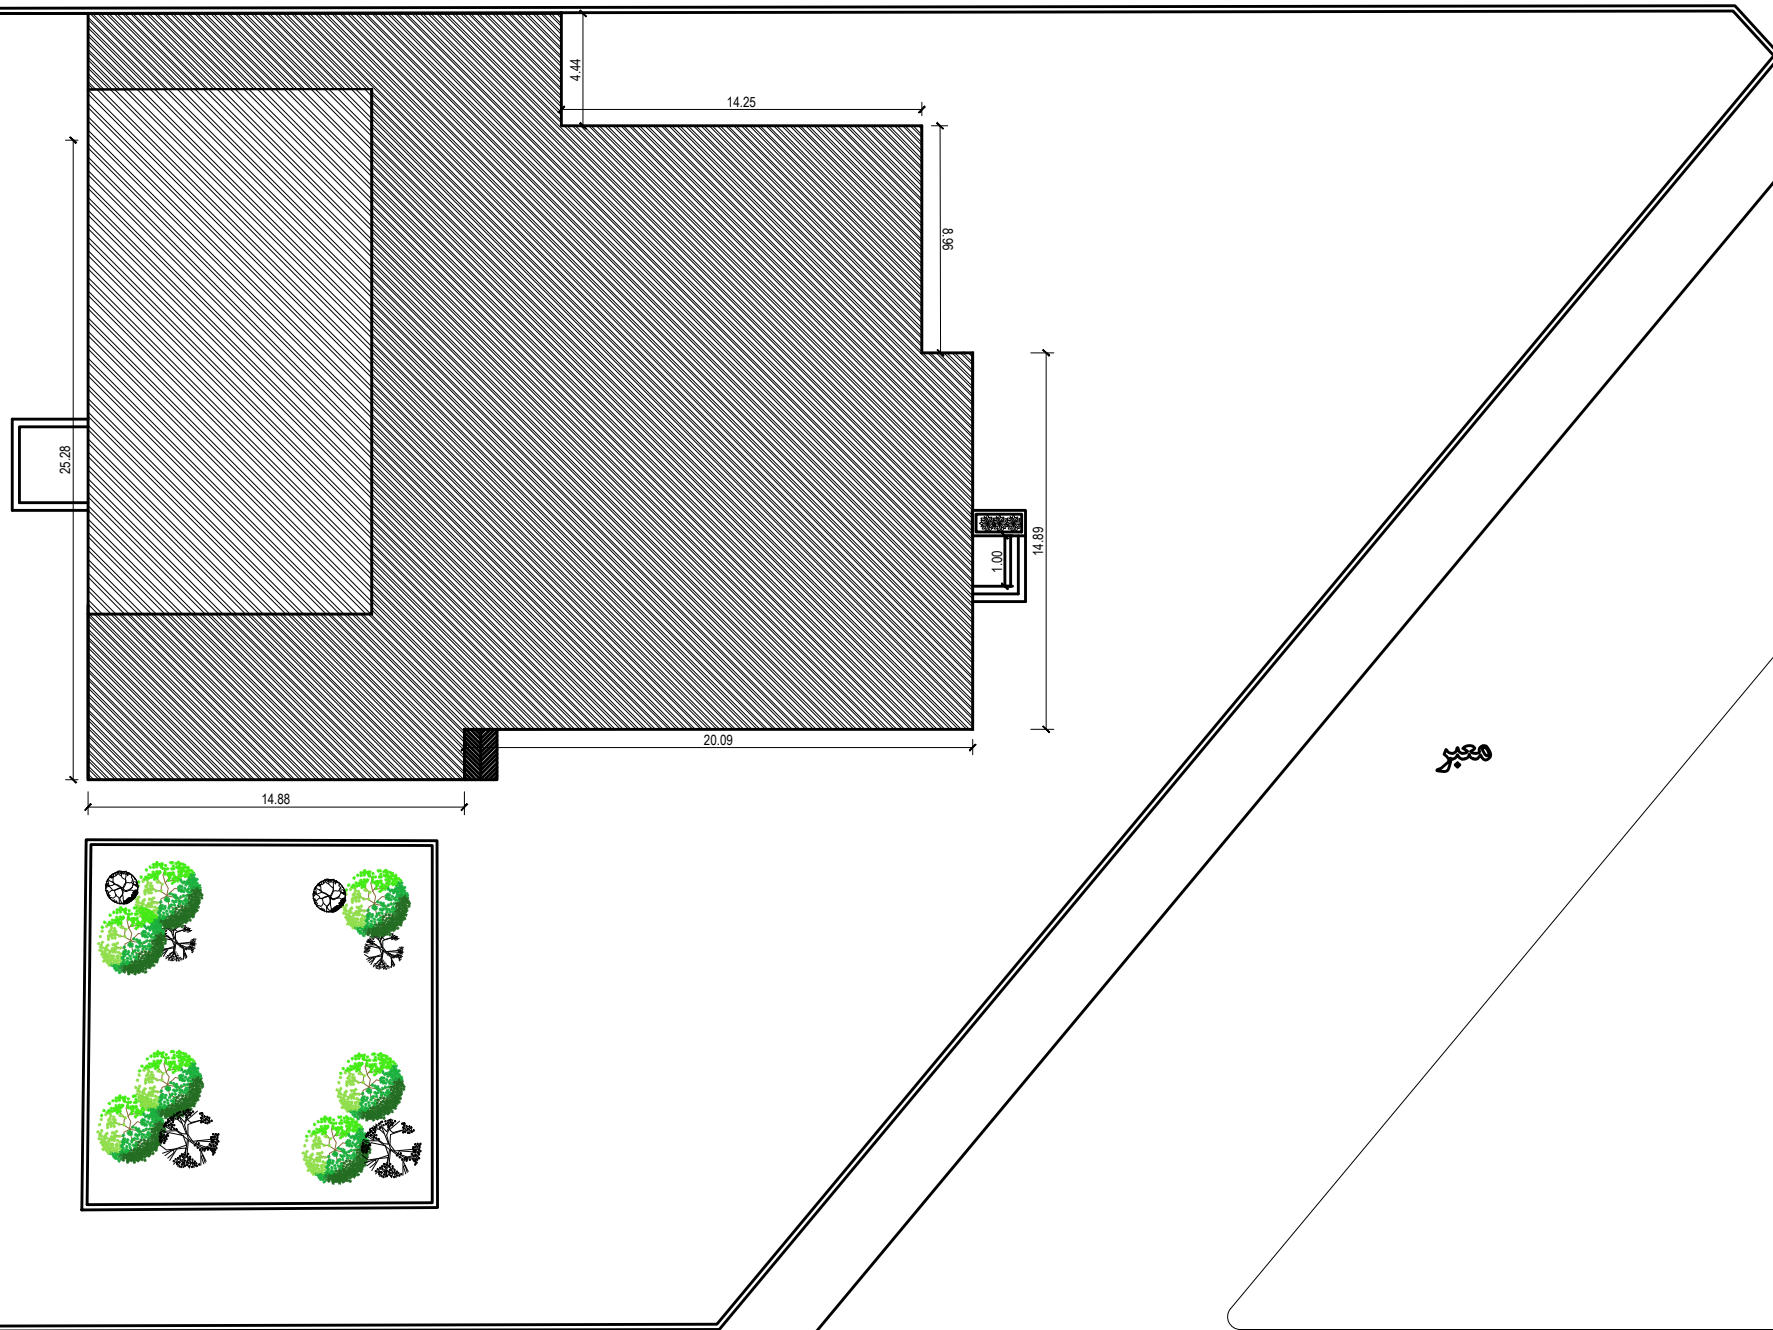

پلان موقعیت

Sc: 1/100

عنوان پروژه:

تئاتر شهر سیرجان

کارفرما:

شرکت توسعه آهن و فولاد گل گهر
Golghar Iron & Steel Development Co.
G.I.S.D.Co

شرکت توسعه آهن و فولاد گل گهر

مشاور:

پارس سونان
PARS SONYAN Consulting Engineers

مهندسین مشاور پارسی پنیان

توضیحات نقشه:

Key Plan

طراح:

گروه معماری

ترسیم:

گروه معماری

کنترل:

طرح کلی معماری

تصویب:

محمد علی گبری

نوع نقشه: معماری

تاریخ: ۱۳۹۴

واحد: متر، کاغذ: A2، مقیاس: 1:100


ویرایش:	تاریخ:	توضیحات:

عنوان نقشه:

پلان مبلمان

شماره نقشه:

TSHS-AR-02-Rev01

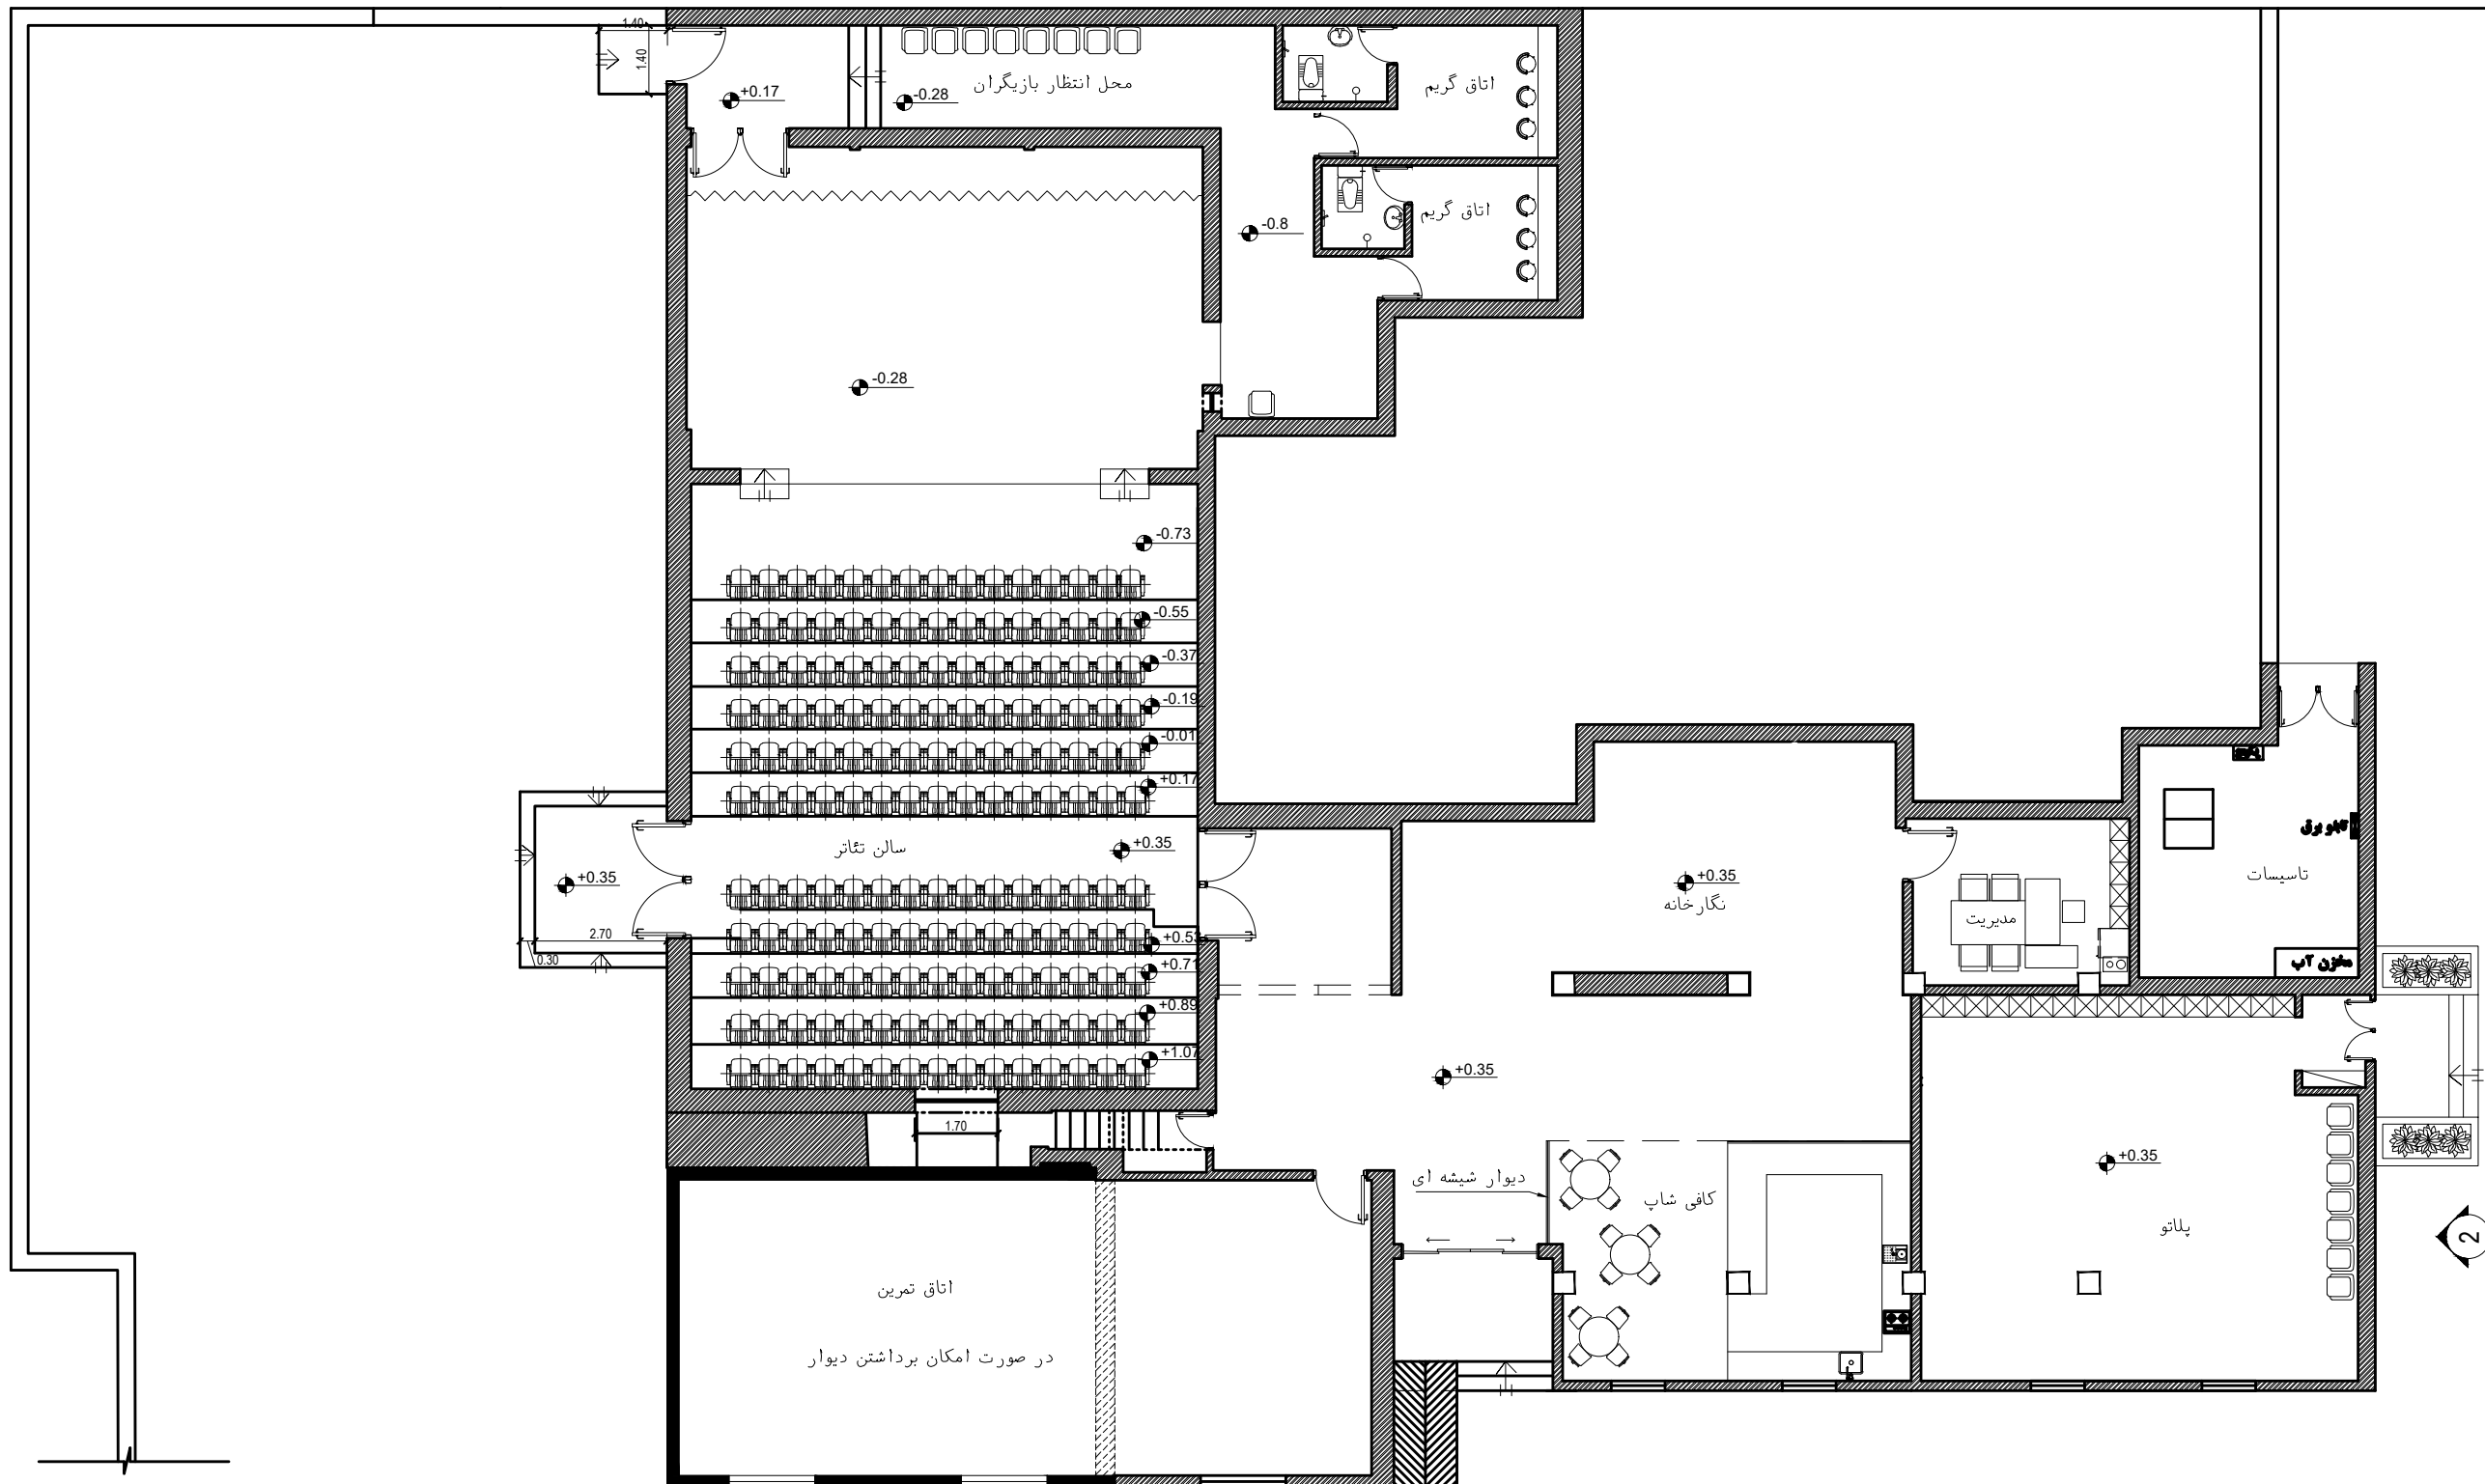

1

پلان مبلمان

Sc: 1/100



عنوان پروژه:

تئاتر شهر سیرجان

کارفرما:

شرکت توسعه آهن و فولاد گل گهر
Golghar Iron & Steel Development Co.
G.I.S.D.Co

شرکت توسعه آهن و فولاد گل گهر

مشاور:

پارس سونان
PARS SONYAN Consulting Engineers
مهندسین مشاور پارسی پنیان

توضیحات نقشه:

Key Plan

طراح:

گروه معماری

ترسیم:

گروه معماری

کنترل:

طرح کلی معماری

تصویب:

محمد علی گبری

نوع نقشه: معماری

تاریخ: ۱۳۹۴

واحد: متر، کاغذ: A2، مقیاس: 1:100


ویرایش:	تاریخ:	توضیحات:

عنوان نقشه:

پلان اندازه گذاری

شماره نقشه:

TSHS-AR-03-Rev01

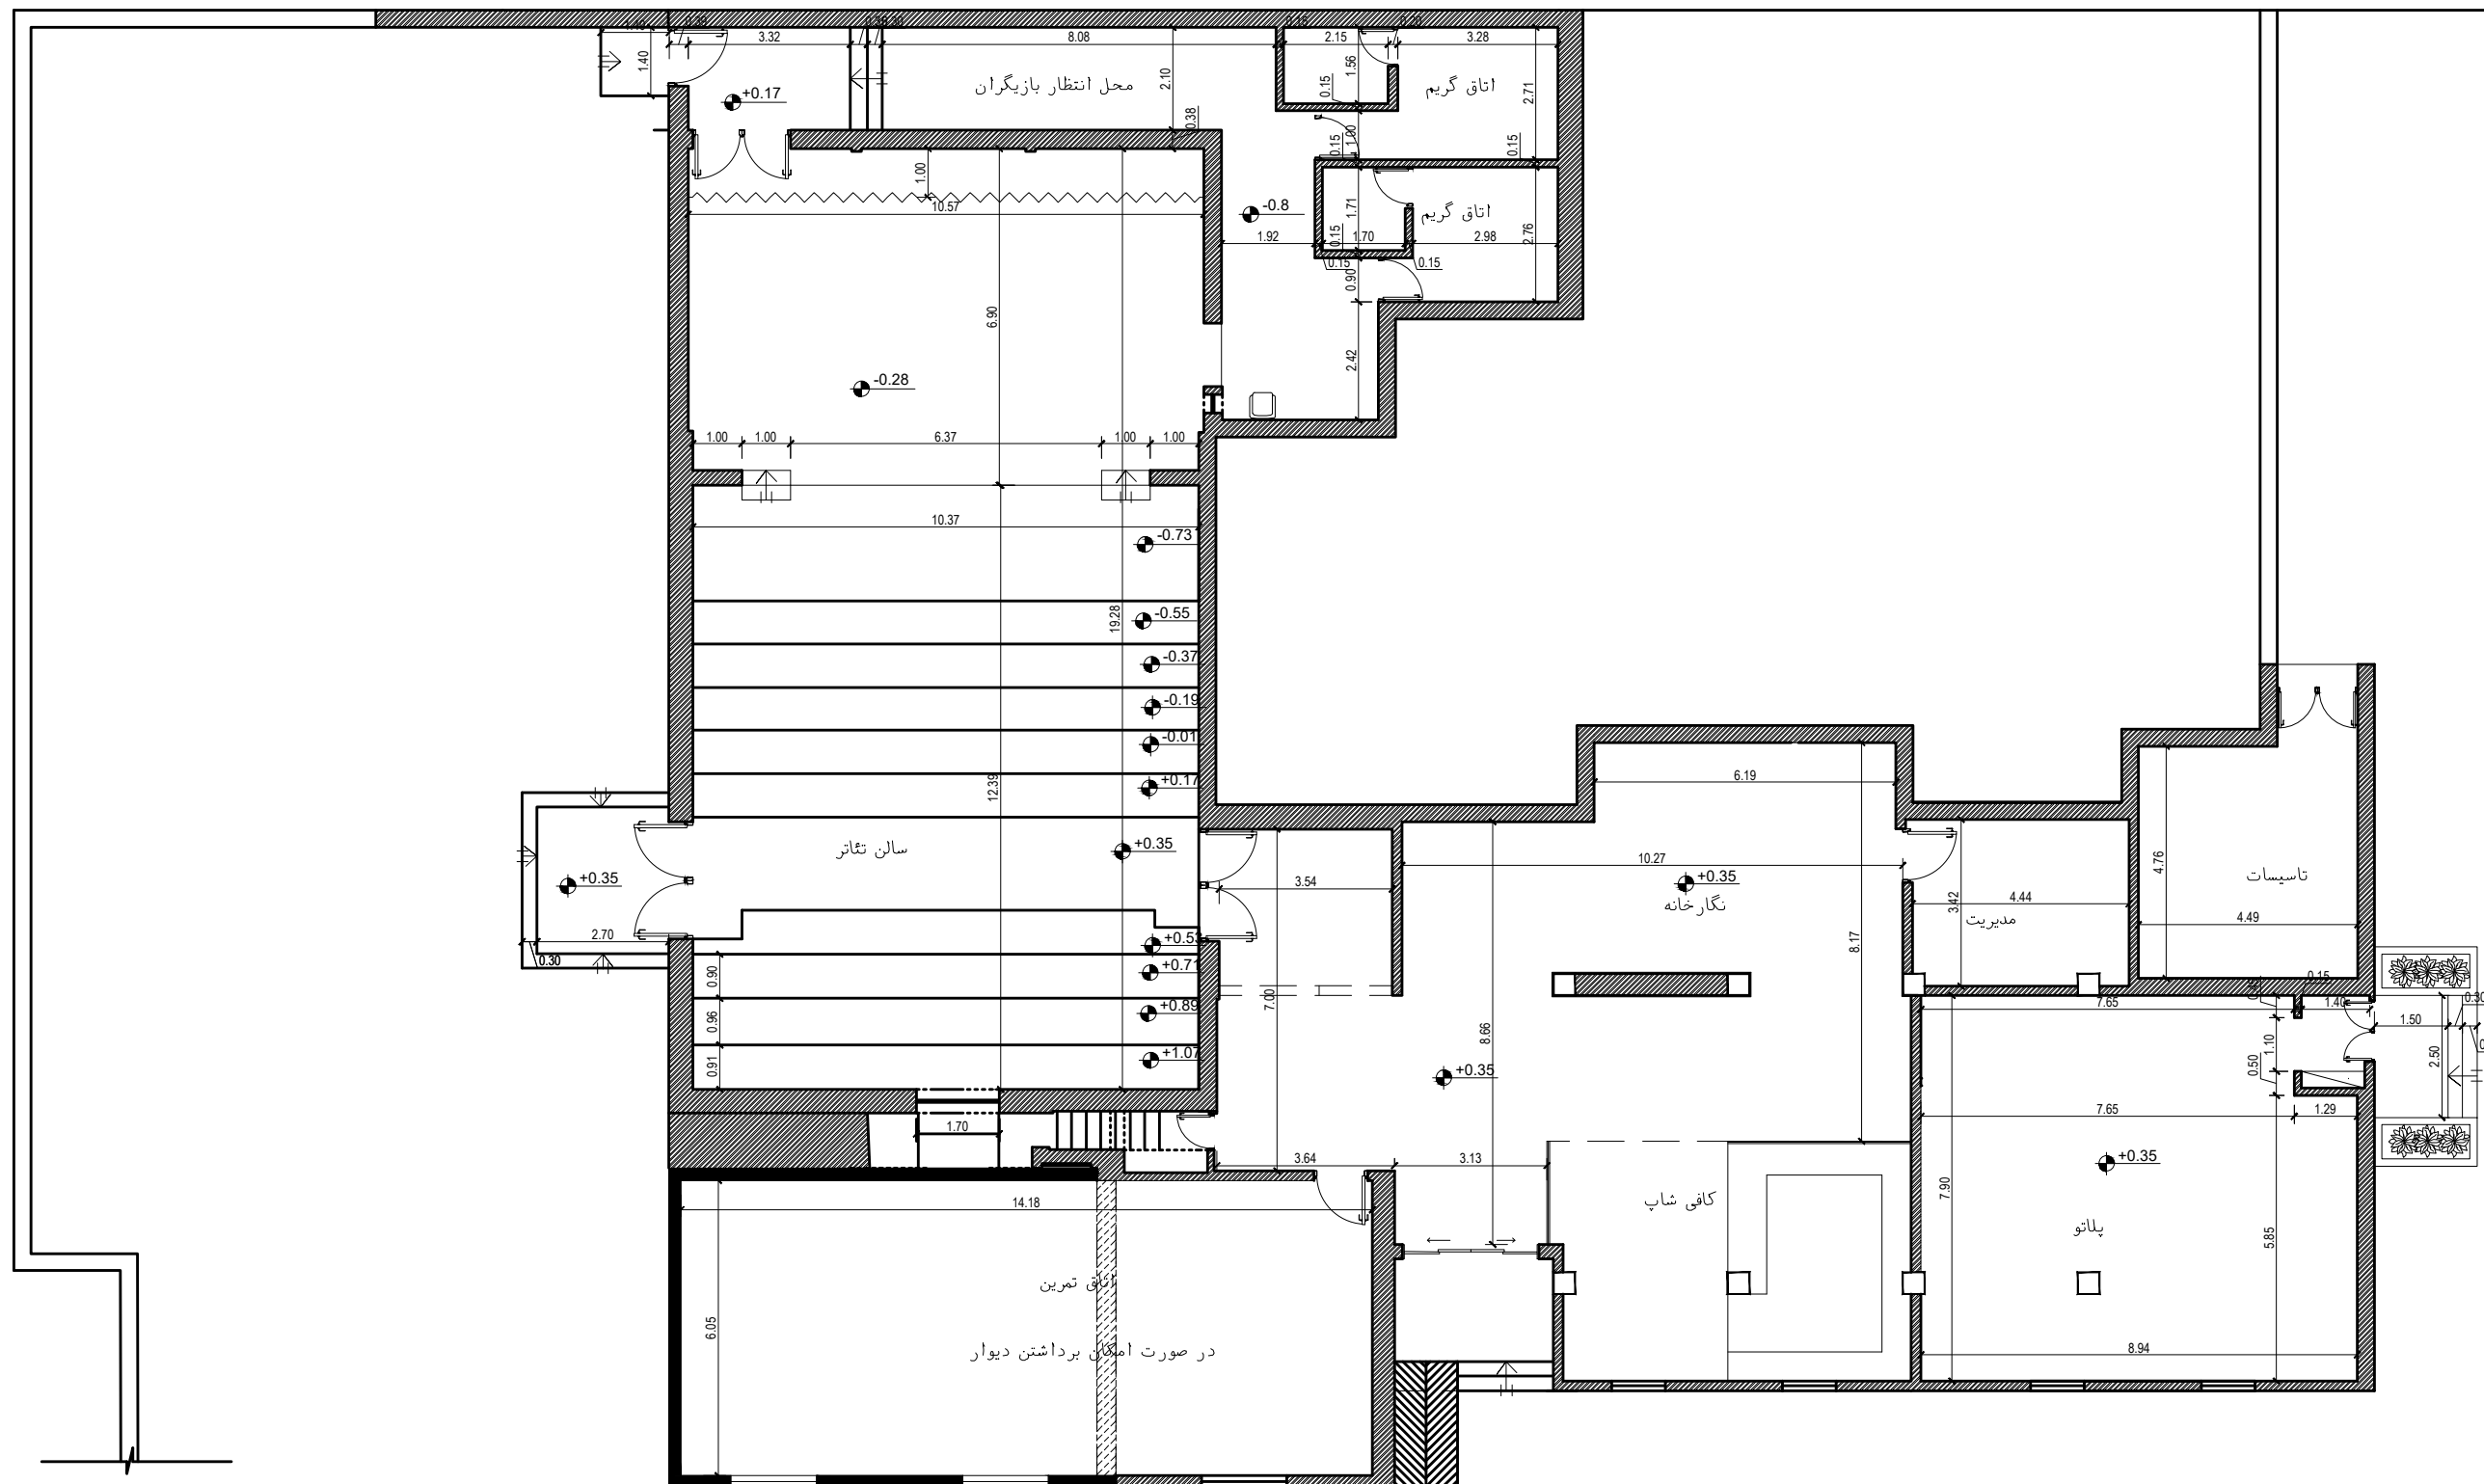

پلان اندازه گذاری

Sc: 1/100

عنوان پروژه:

تئاتر شهر سیرجان

کارفرما:

شرکت توسعه آهن و فولاد گل گهر
Golghar Iron & Steel Development Co.
G.I.S.D.Co

شرکت توسعه آهن و فولاد گل گهر

مشاور:

پارس سونان
PARS SONYAN Consulting Engineers
مهندسین مشاور پارسی بنیان

توضیحات نقشه:

Key Plan

طراح:

گروه معماری

ترسیم:

گروه معماری

کنترل:

طرح کلی معماری

تصویب:

محمد علی گبری

نوع نقشه: معماری

تاریخ: ۱۳۹۴

واحد: متر، کاغذ: A2، مقیاس: 1:100


ویرایش:	تاریخ:	توضیحات:

عنوان نقشه:

پلان مبلمان

شماره نقشه:

TSHS-AR-02-Rev01

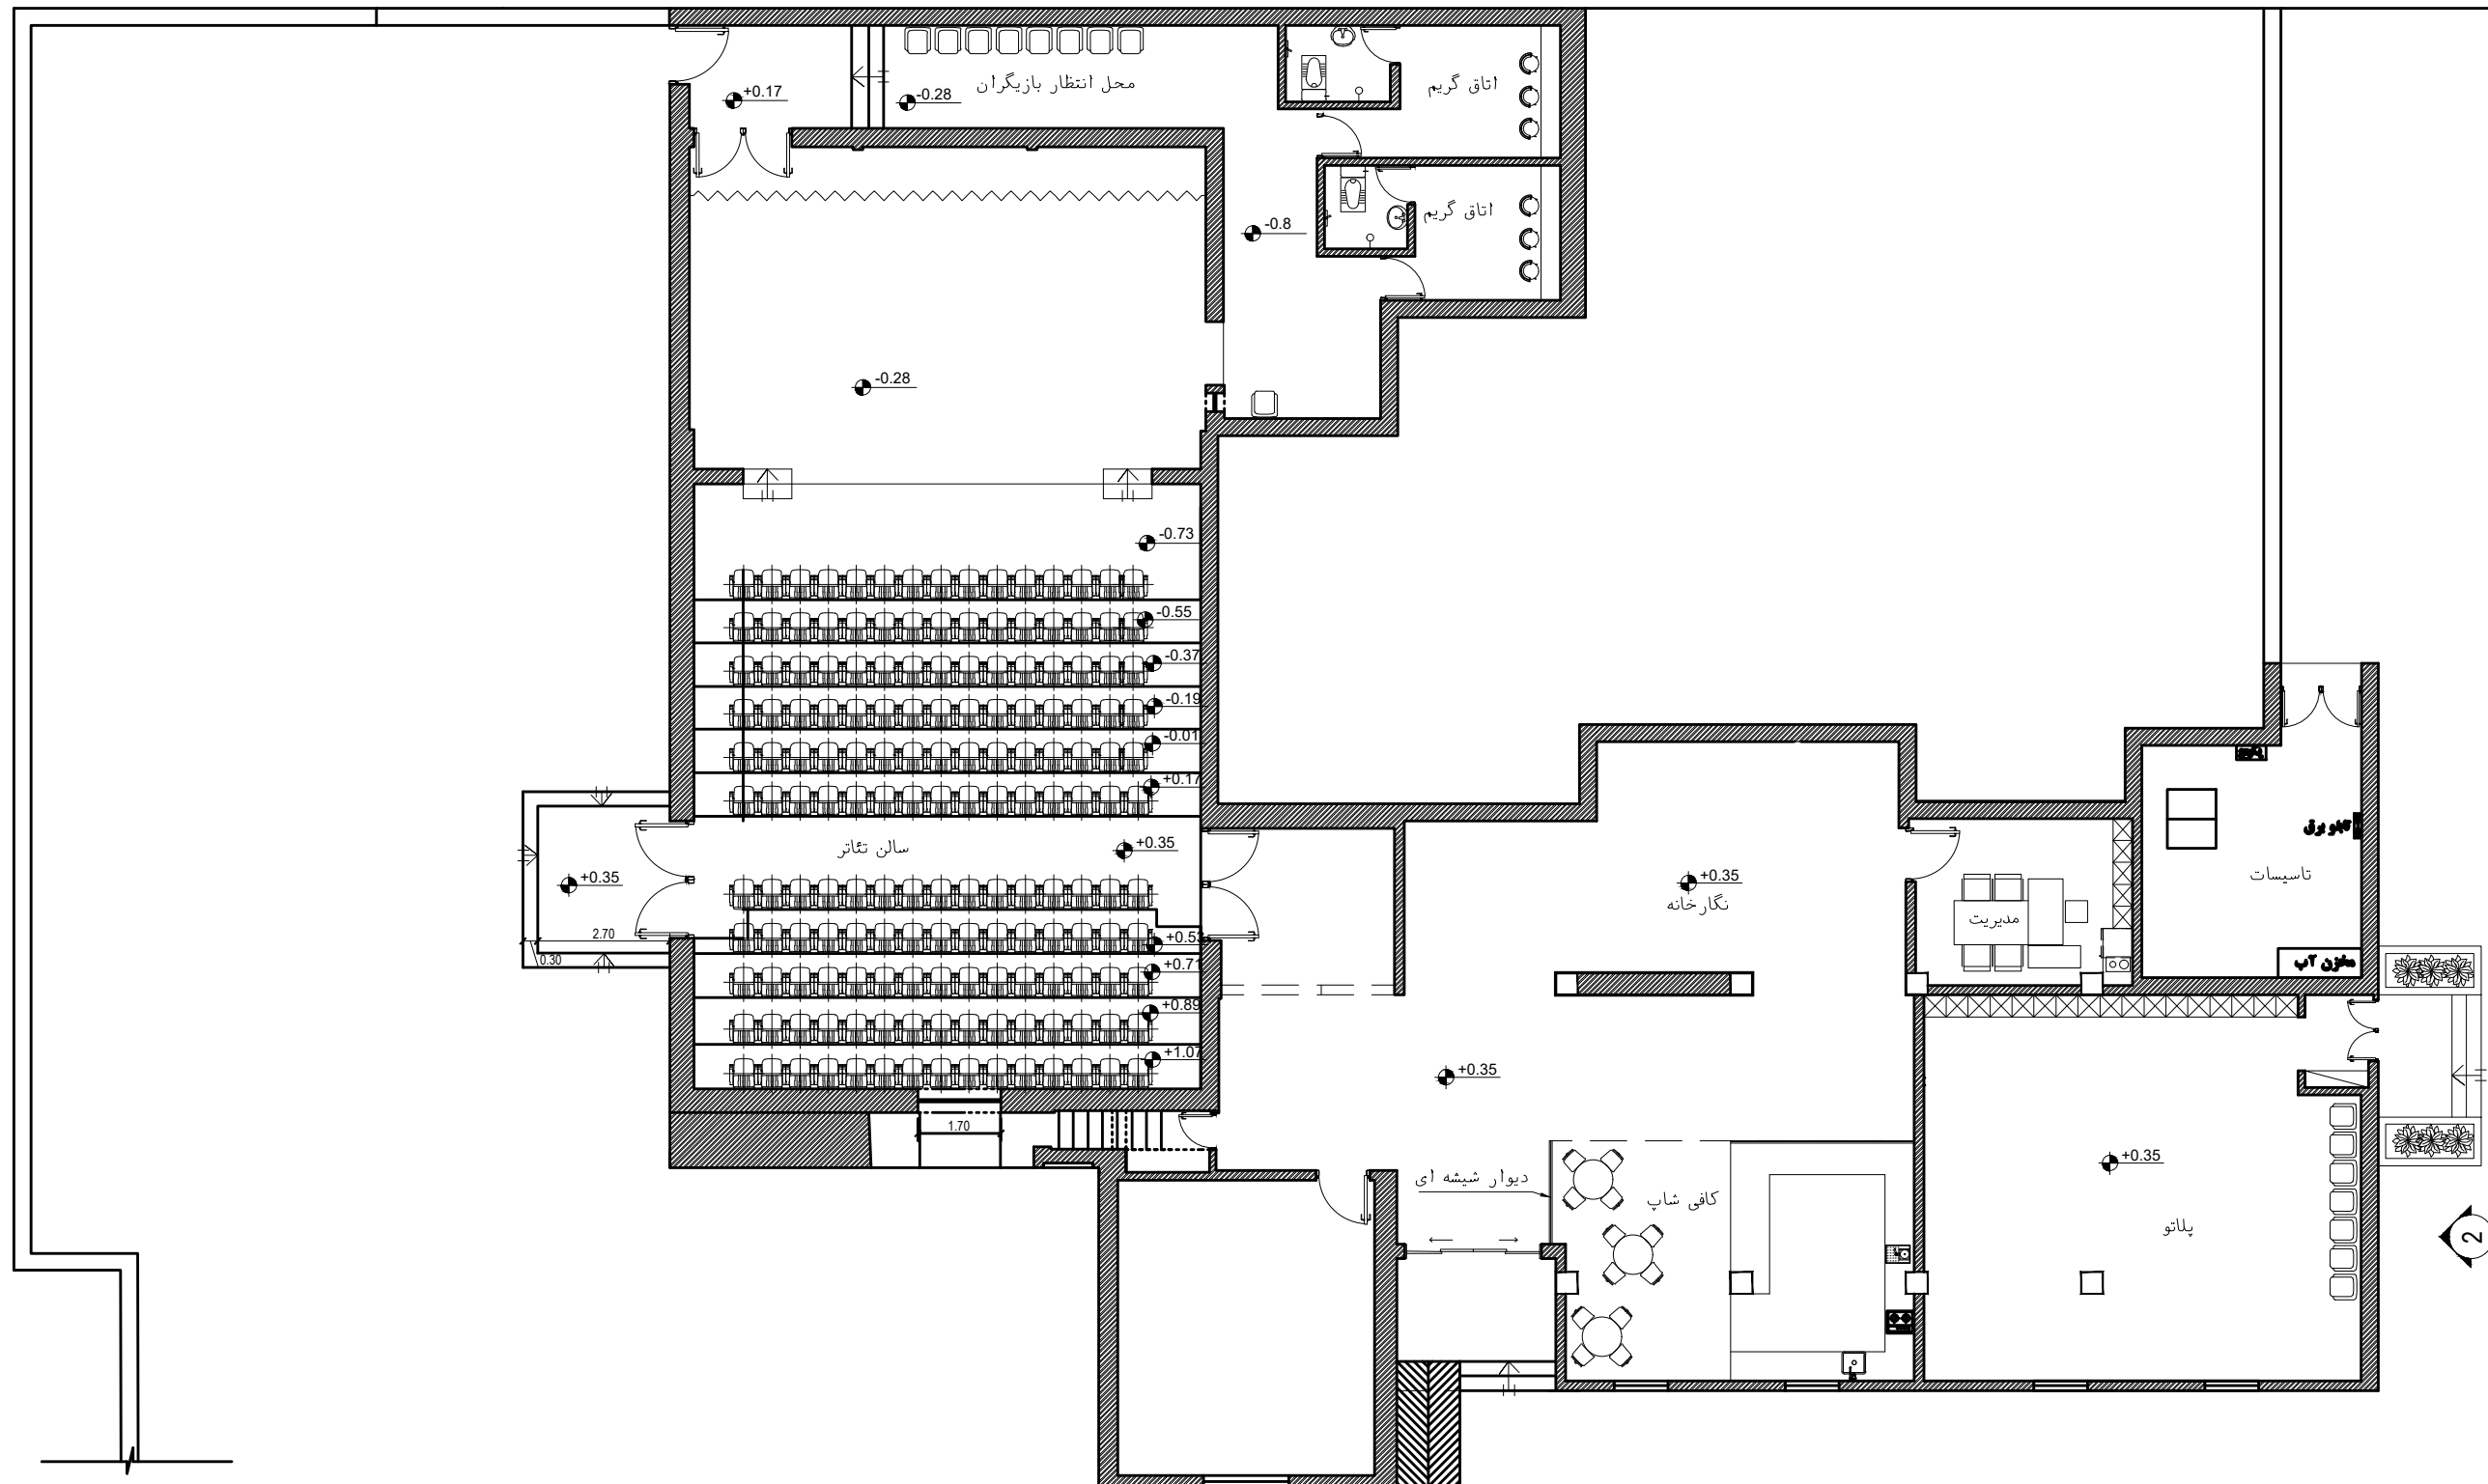

1

پلان مبلمان

Sc: 1/100



عنوان پروژه:

تئاتر شهر سیرجان

کارفرما:

شرکت توسعه آهن و فولاد گل گهر
Golghar Iron & Steel Development Co.
G.I.S.D.Co

شرکت توسعه آهن و فولاد گل گهر

مشاور:

پارس سونان
PARS SONYAN Consulting Engineers
مهندسين مشاور پارسي بنيان

توضیحات نقشه:

Key Plan

طراح:

گروه معماری

ترسیم:

گروه معماری

کنترل:

طرح کلی معماری

تصویب:

محمد علی گبری

نوع نقشه: معماری

تاریخ: ۱۳۹۴

واحد: متر، کاغذ: A2، مقیاس: 1:100


ویرایش:	تاریخ:	توضیحات:

عنوان نقشه:

پلان اندازه گذاری

شماره نقشه:

TSHS-AR-03-Rev01

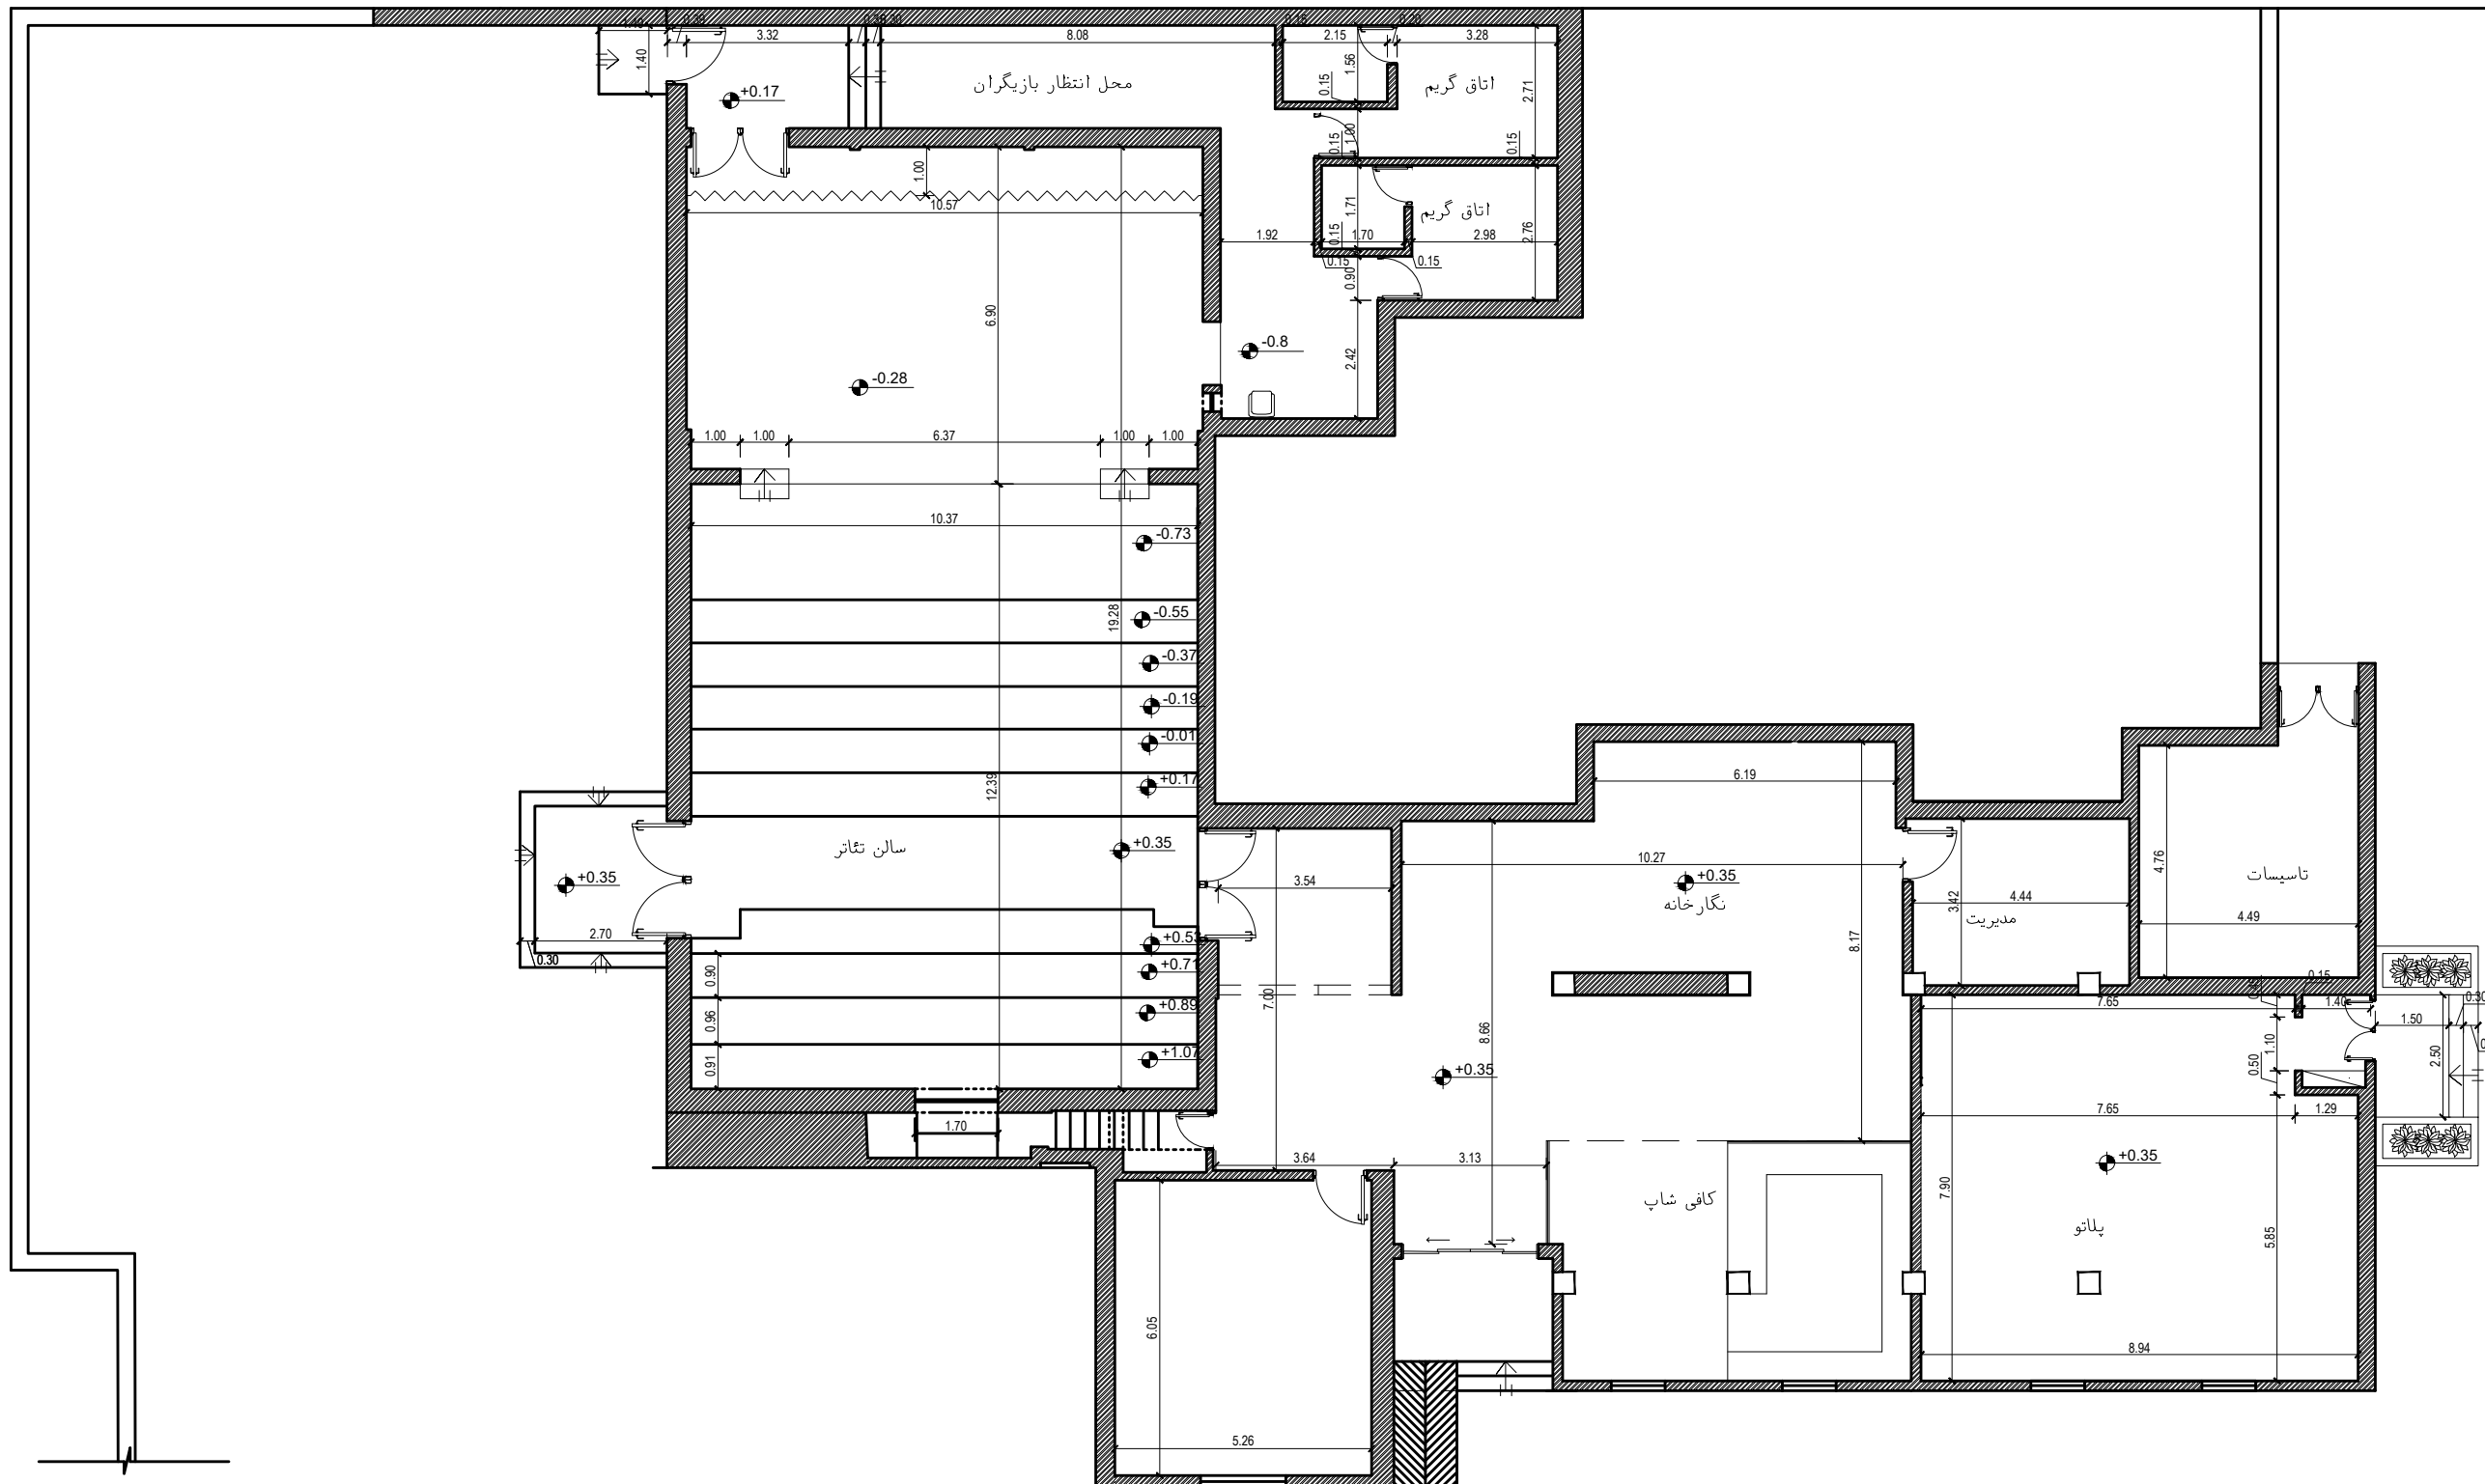

پلان اندازه گذاری

Sc: 1/100

عنوان پروژه:

تئاتر شهر سیرجان

کارفرما:

شرکت توسعه آهن و فولاد گل گهر
Golghar Iron & Steel Development Co.
G.I.S.D.Co

شرکت توسعه آهن و فولاد گل گهر

مشاور:

پارس سونان
PARS SONYAN Consulting Engineers
مهندسین مشاور پارسی بنیان

توضیحات نقشه:

Key Plan

طراح:

گروه معماری

ترسیم:

گروه معماری

کنترل:

طرح کار معماری

تصویب:

محمد علی گبری

نوع نقشه : معماری

تاریخ: ۱۳۹۴

واحد : متر , کاغذ: A2 , مقیاس: 1:100


ویرایش:	تاریخ:	توضیحات:

عنوان نقشه:

پلان بام

شماره نقشه :

TSHS-AR-04-Rev01

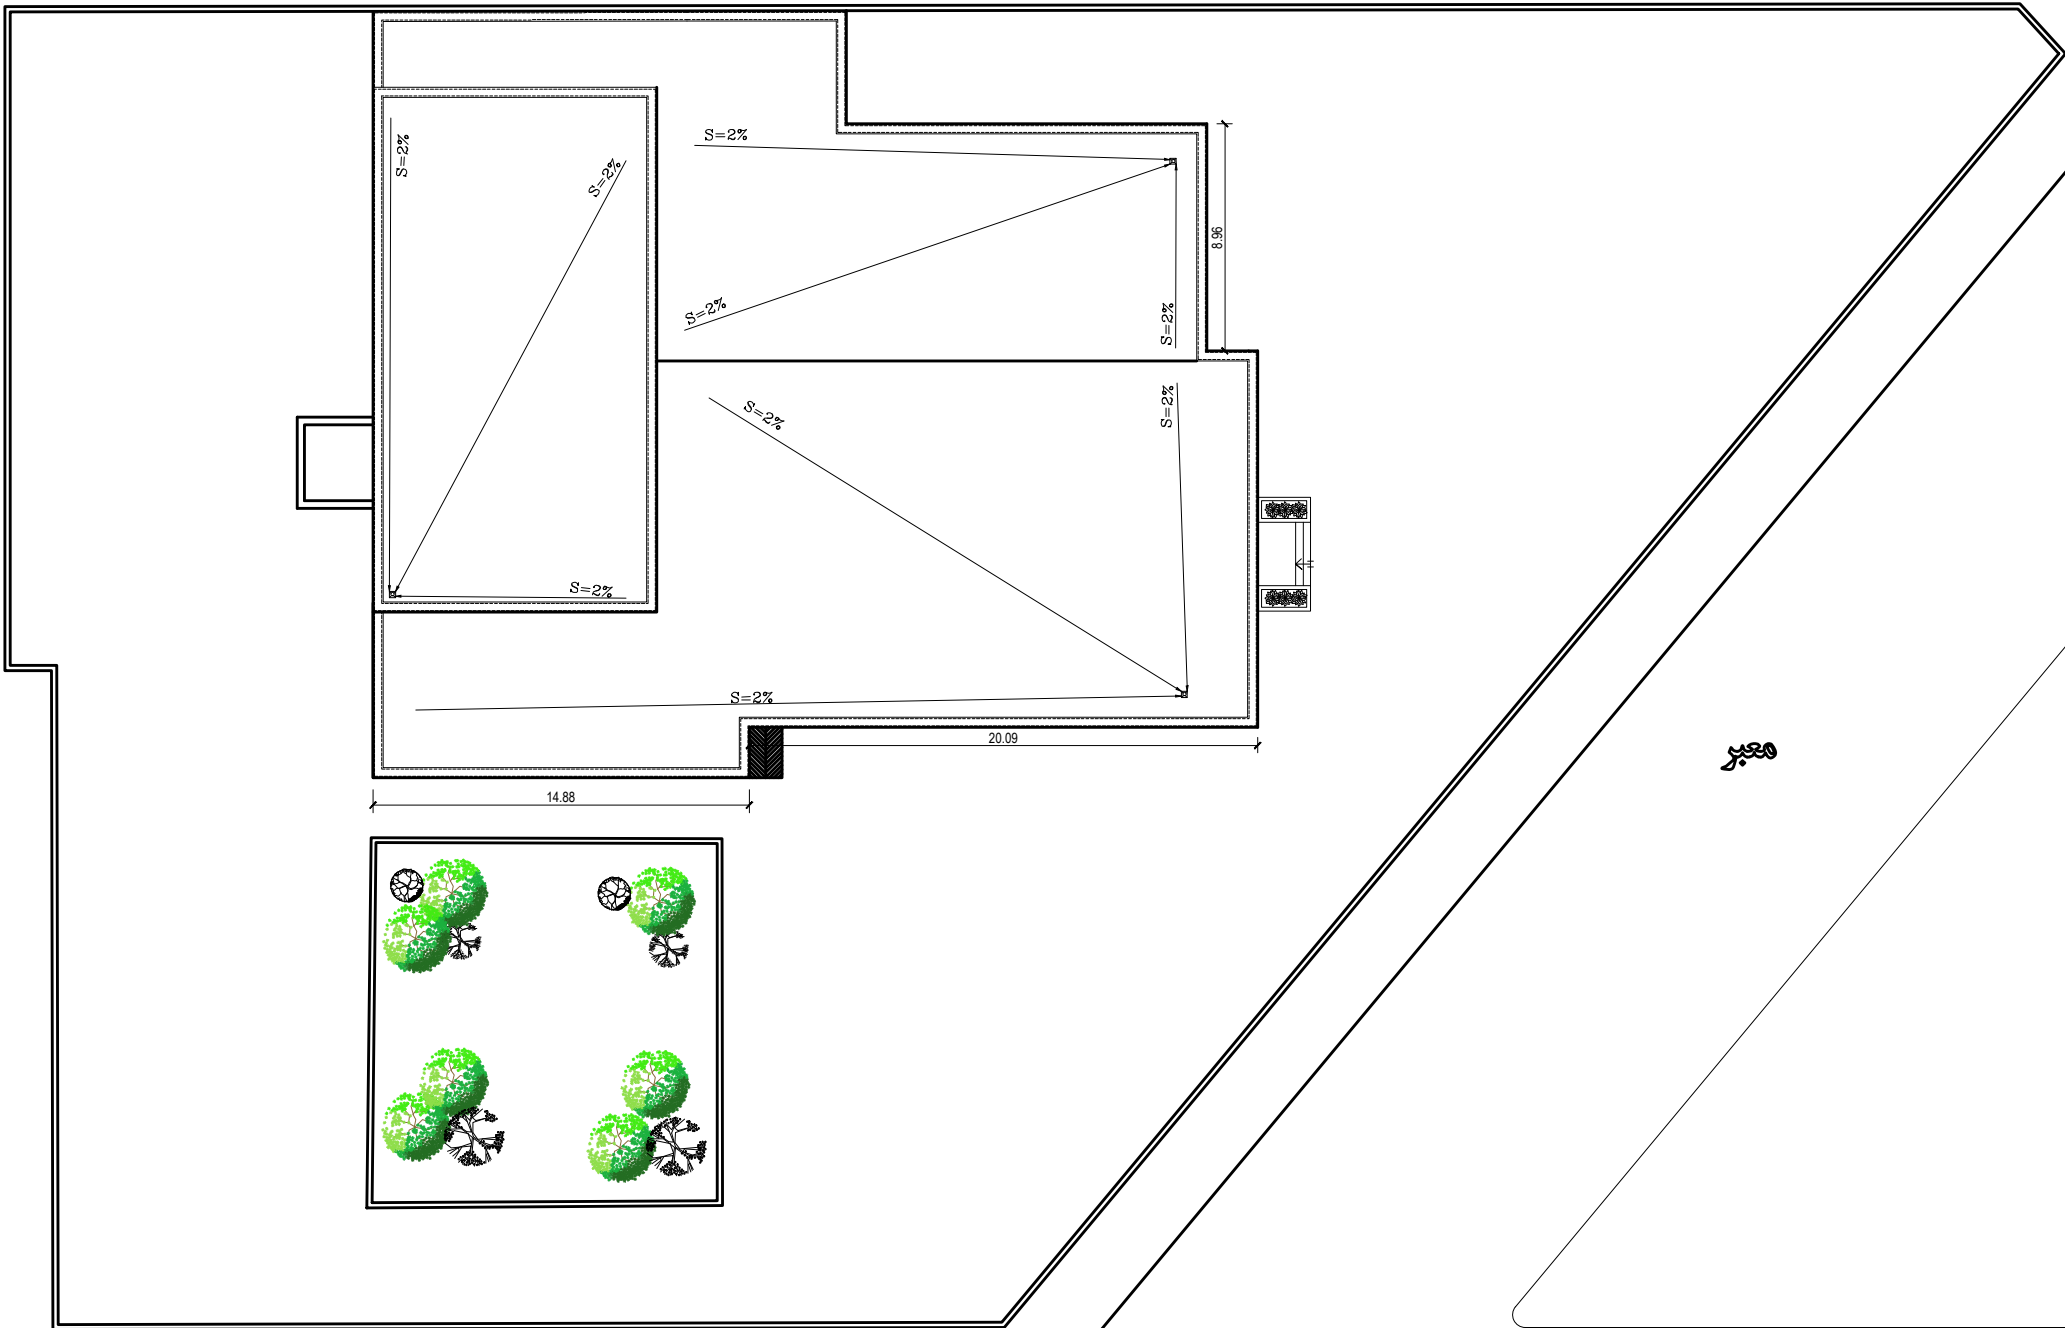

معماری

پلان بام

Sc: 1/100

عنوان پروژه:

تئاتر شهر سیرجان

کارفرما:

شرکت توسعه آهن و فولاد گل گهر
Golghar Iron & Steel Development Co.
G.I.S.D.Co

شرکت توسعه آهن و فولاد گل گهر

مشاور:



مهندسی مشاور پارسی بنیان

توضیحات نقشه:

Key Plan

طراح:

گروه معماری

ترسیم:

گروه معماری

کنترل:

طرح کلی معماری

تصویب:

محمد علی گبری

نوع نقشه: معماری

تاریخ: ۱۳۹۲

واحد: متر، کاغذ: A2، مقیاس: 1:100

ویرایش:	تاریخ:	توضیحات:

عنوان نقشه:

نما ۱ و ۲


شماره نقشه:

TSHS-AR-05-Rev01



نمای شماره ۱

Sc: 1/100

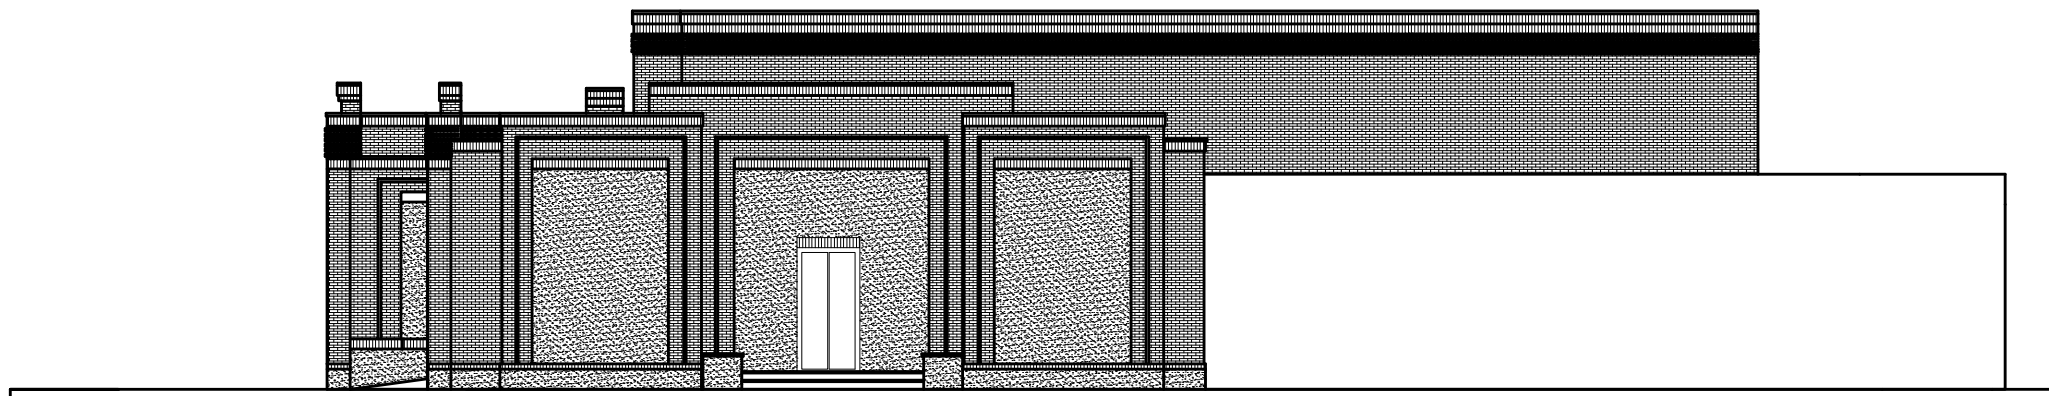

نمای شماره ۲

Sc: 1/100

عنوان پروژه:

تئاتر شهر سیرجان

کارفرما:

شرکت توسعه آهن و فولاد گل گهر
Golghar Iron & Steel Development Co.
G.I.S.D.Co

شرکت توسعه آهن و فولاد گل گهر

مشاور:



مهندسين مشاور پارسی بنیان

توضیحات نقشه:

Key Plan

طراح:

گروه معماری

ترسیم:

گروه معماری

کنترل:

طرح کار معماری

تصویب:

محمد علی گری

نوع نقشه: معماری

تاریخ: ۱۳۹۲

واحد: متر، کاغذ: A2، مقیاس: 1:100


ویرایش:	تاریخ:	توضیحات:

عنوان نقشه:

پلان سرویسی بهداشتی

شماره نقشه:

TSHS-AR-00-Rev01

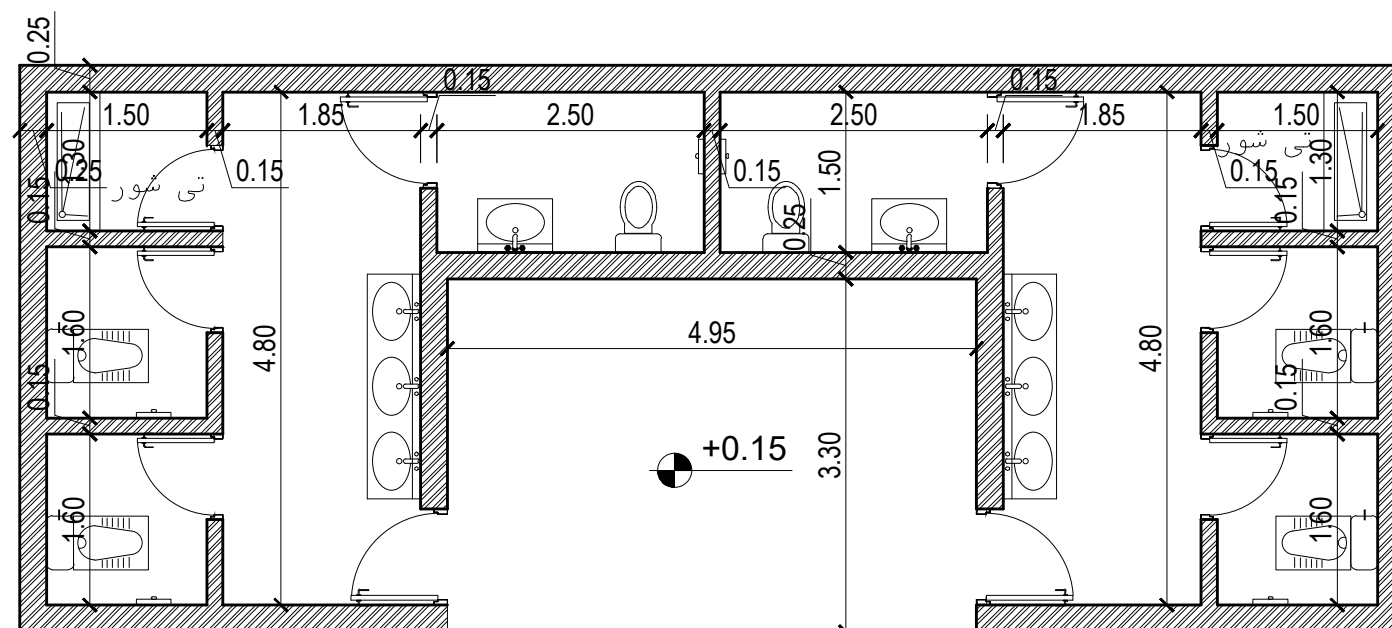

پلان سرویسی بهداشتی

Sc: 1/100