
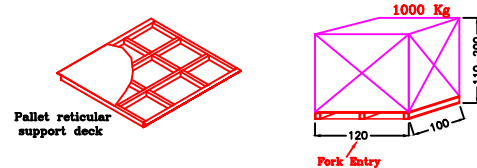
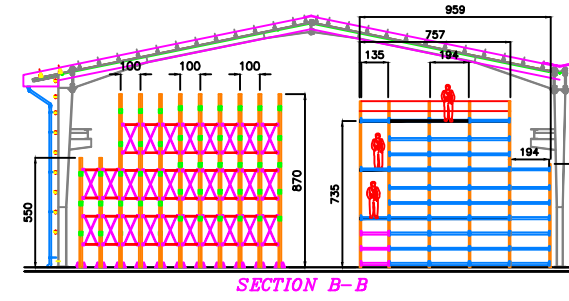
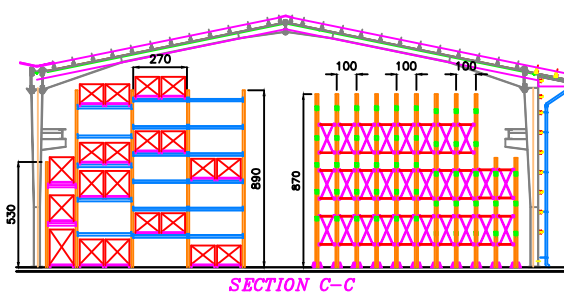
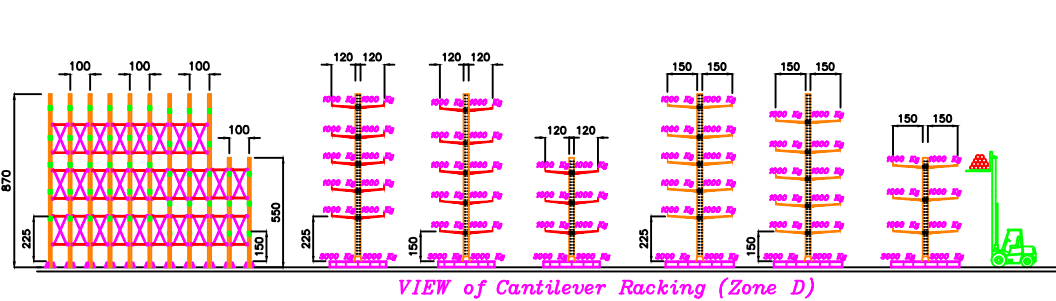
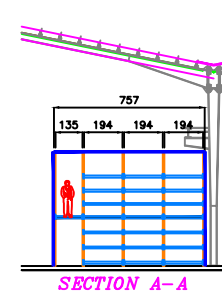
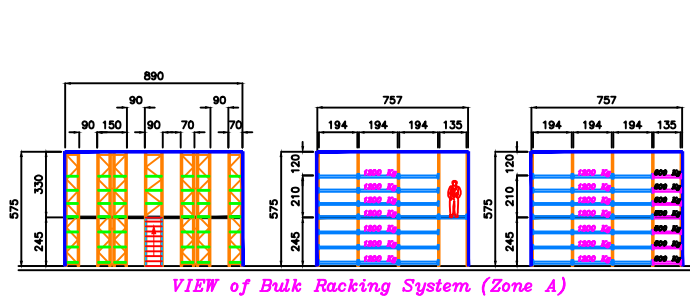
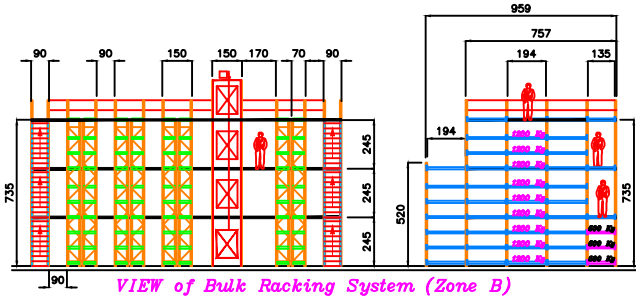
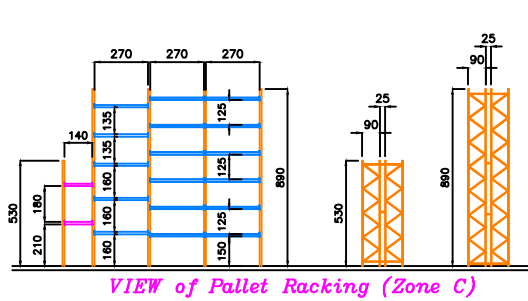


THIS PRINT AND ALL THE INFORMATION HEREON IS THE PROPERTY OF BARSOO MUST NOT BE MADE PUBLIC, COPIED OR USED IN ANY WAY DETRIMENTAL TO OUR INTEREST. IT IS LOANED SUBJECT TO RETURN ON DEMAND, UNLESS FURNISHED UNDER CONTRACT.

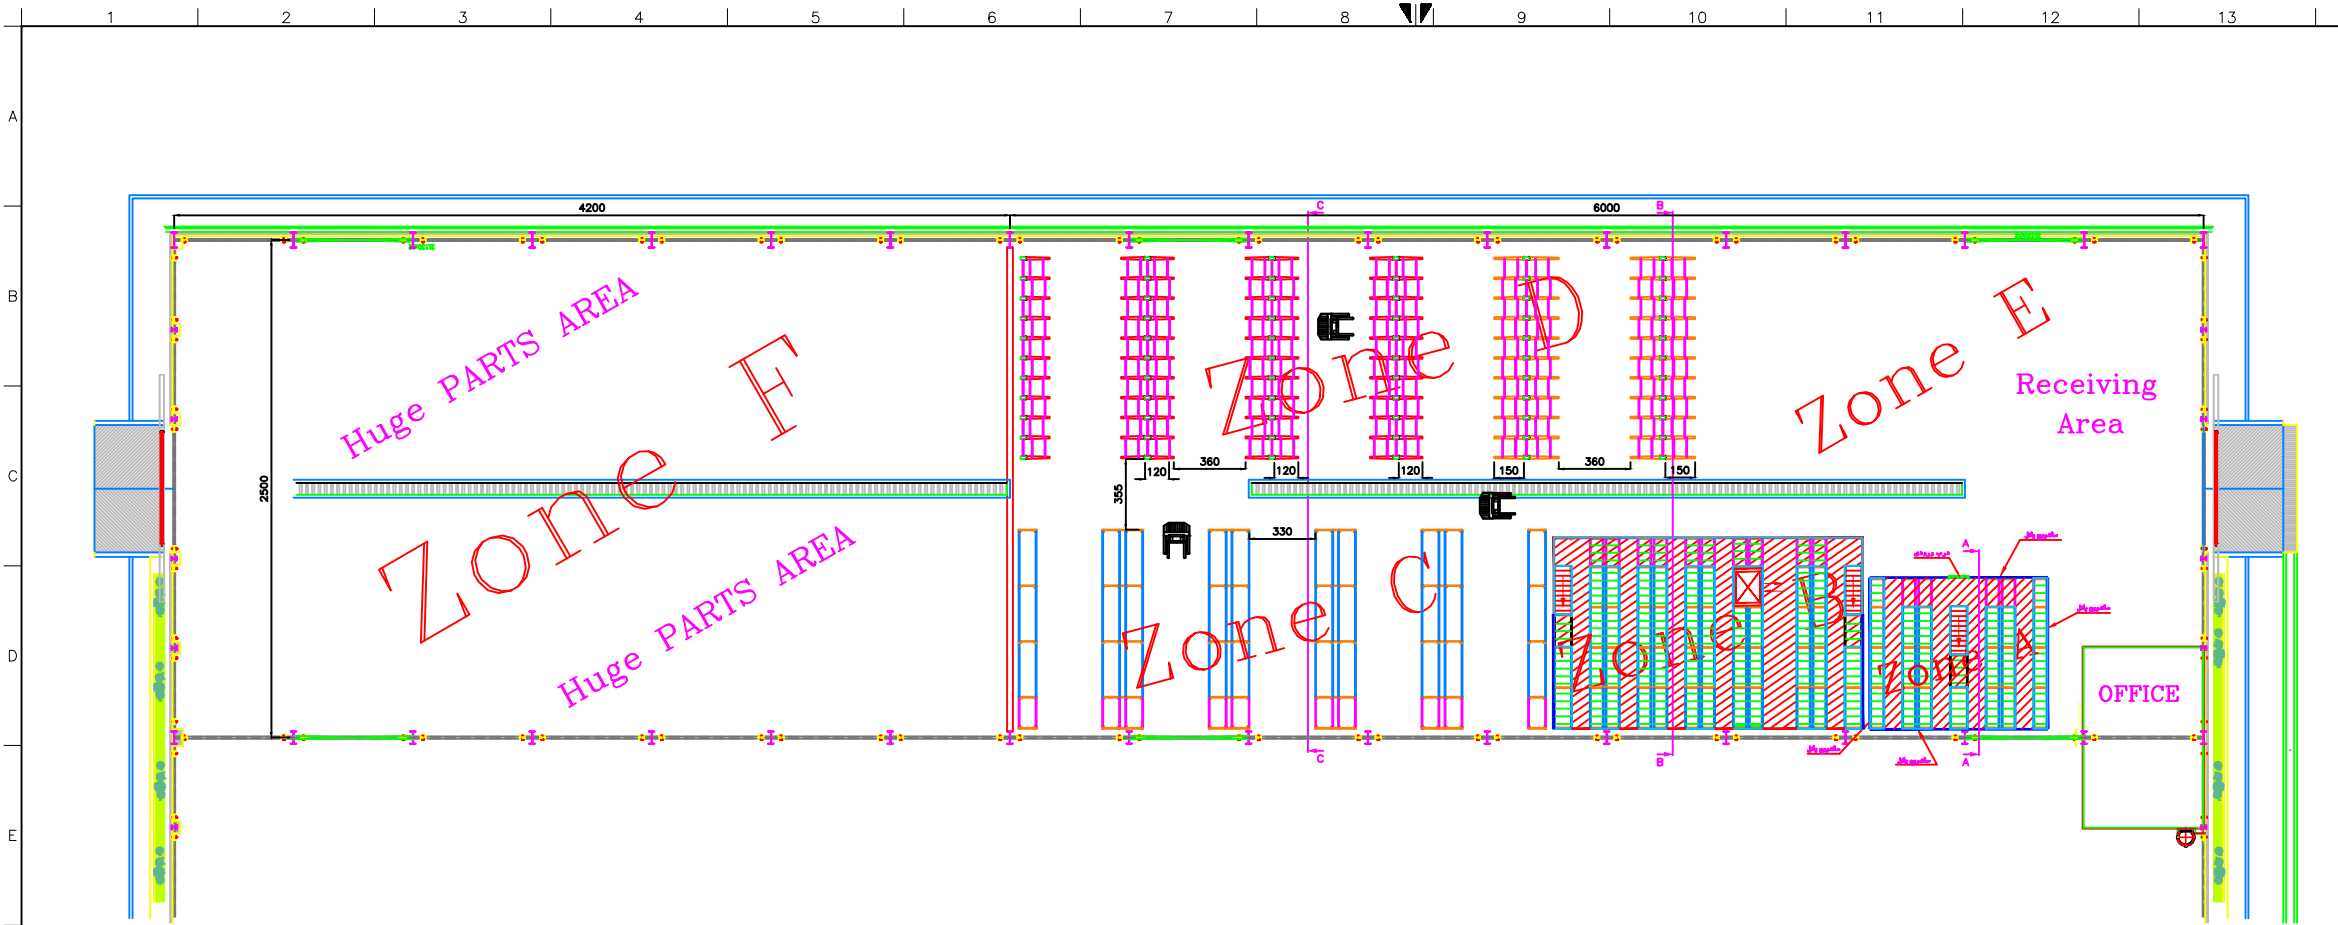

تذکر
قفه های در نظر گرفته شده در Zone A جهت انبار تحت کنترل دمایی طراحی شده و لازم است در برابر تبادل دمایی و نفوذ گرد و غبار عایق گردد.

REFERENCES

NOTE

11 Nov 2024	SECOND ISSUED	AMMAN	AMMAN	AMMAN
15 Sep 2024	FIRST ISSUED	AMMAN	AMMAN	AMMAN
	Revisions description	Prepared	Checked	Approved

FOR APPROVAL

شرکت توسعه آهن و فولاد گل مجر
Golgohar Iron & Steel Development Co.
G.I.S.D.Co

BARSOO
شرکت توسعه آهن و فولاد گل مجر

GOLGOHAR STEEL PROJECT

Shelving of Warehouse No.1

157DKGG0005001

Job no	01
Discipline	Structural
Project	Shelving of Warehouse No.1
Family code/Revision code	01
Weight (Kg)	7
Sheet	01
Revision	01
Format	A1
Scale	1:100
File name	157DKGG0005001