

اجرای کابل کشی به منظور برق رسانی به کارخانه آهک از پست برق شرکت توسعه آهن و فولاد گل گهر



شرکت توسعه آهن و فولاد گل گهر
GOLGOHAR IRON & STEEL DEVELOPMENT CO.

صفحه ۱ از ۳


زمستان ۱۴۰۲

شماره شماره قرارداد: ۰۲/۱۵۰۴ ق

اصلاحیه شرح خدمات

اصلاحیه شرح خدمات

در تاریخ ۱۴۰۲ / ۱۲ / ۰۹ مسیر کابل کشی اصلاح شده به شرح مندرج در تصویر زیر (و تصاویر دو صفحه بعد) تغییر یافته و به واسطه تغییرات صورت گرفته حدود ۲۰ متر به متراف کابل کشی افزوده شده و تعداد منهولها و خمها تغییر نموده است.

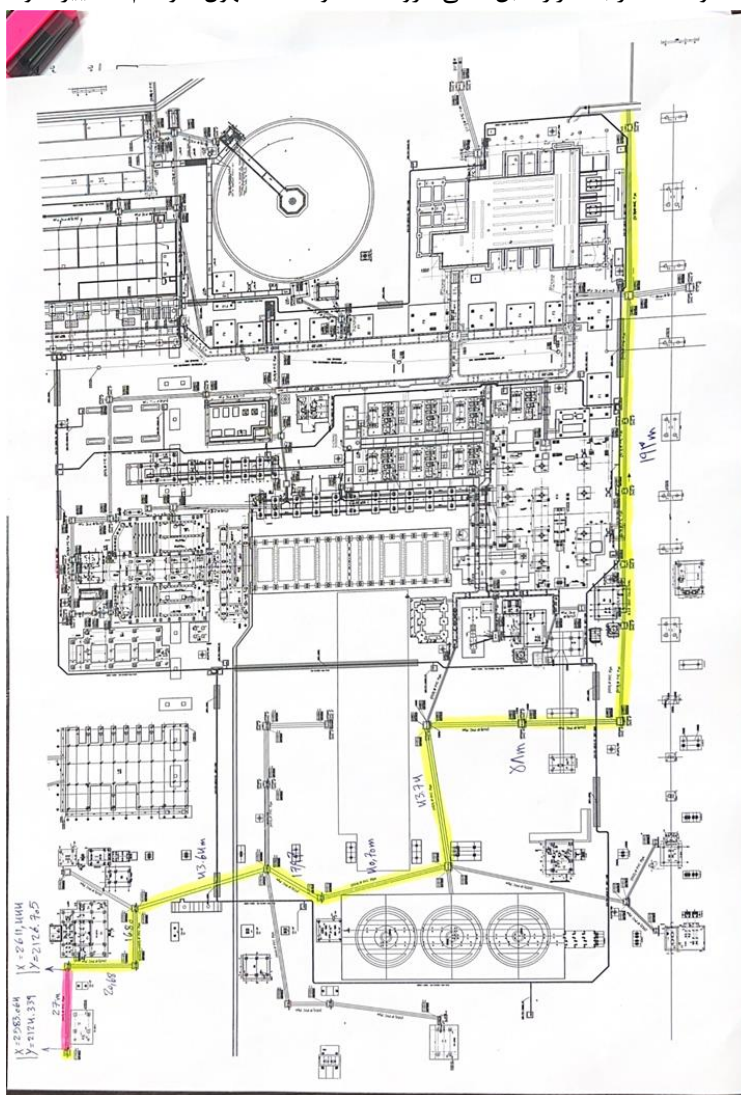

اینجانب صاحب امضای مجاز شرکت با مهر و امضای این صفحه متعهد میگردم
که از مسیر مشخص شده بازدید نموده و قیمت ارائه شده در پاکت (ج) برای مسیر فوق بوده و هیچ گونه ادعایی در خصوص تغییر احجام
و مسیر مشخص شده نخواهم داشت.

مهر و امضا صاحبان امضا مجاز

اجرای کابل کشی به منظور برق رسانی به کارخانه آهک از پست برق شرکت
توسعه آهن و فولاد گل گهر




شرکت توسعه آهن و فولاد گل گهر
GOLGOHAR IRON & STEEL DEVELOPMENT CO.

صفحه ۲ از ۳

زمستان ۱۴۰۲

شماره شماره قرارداد: ۰۲/۱۵۰۴ ق

اصلاحیه شرح خدمات

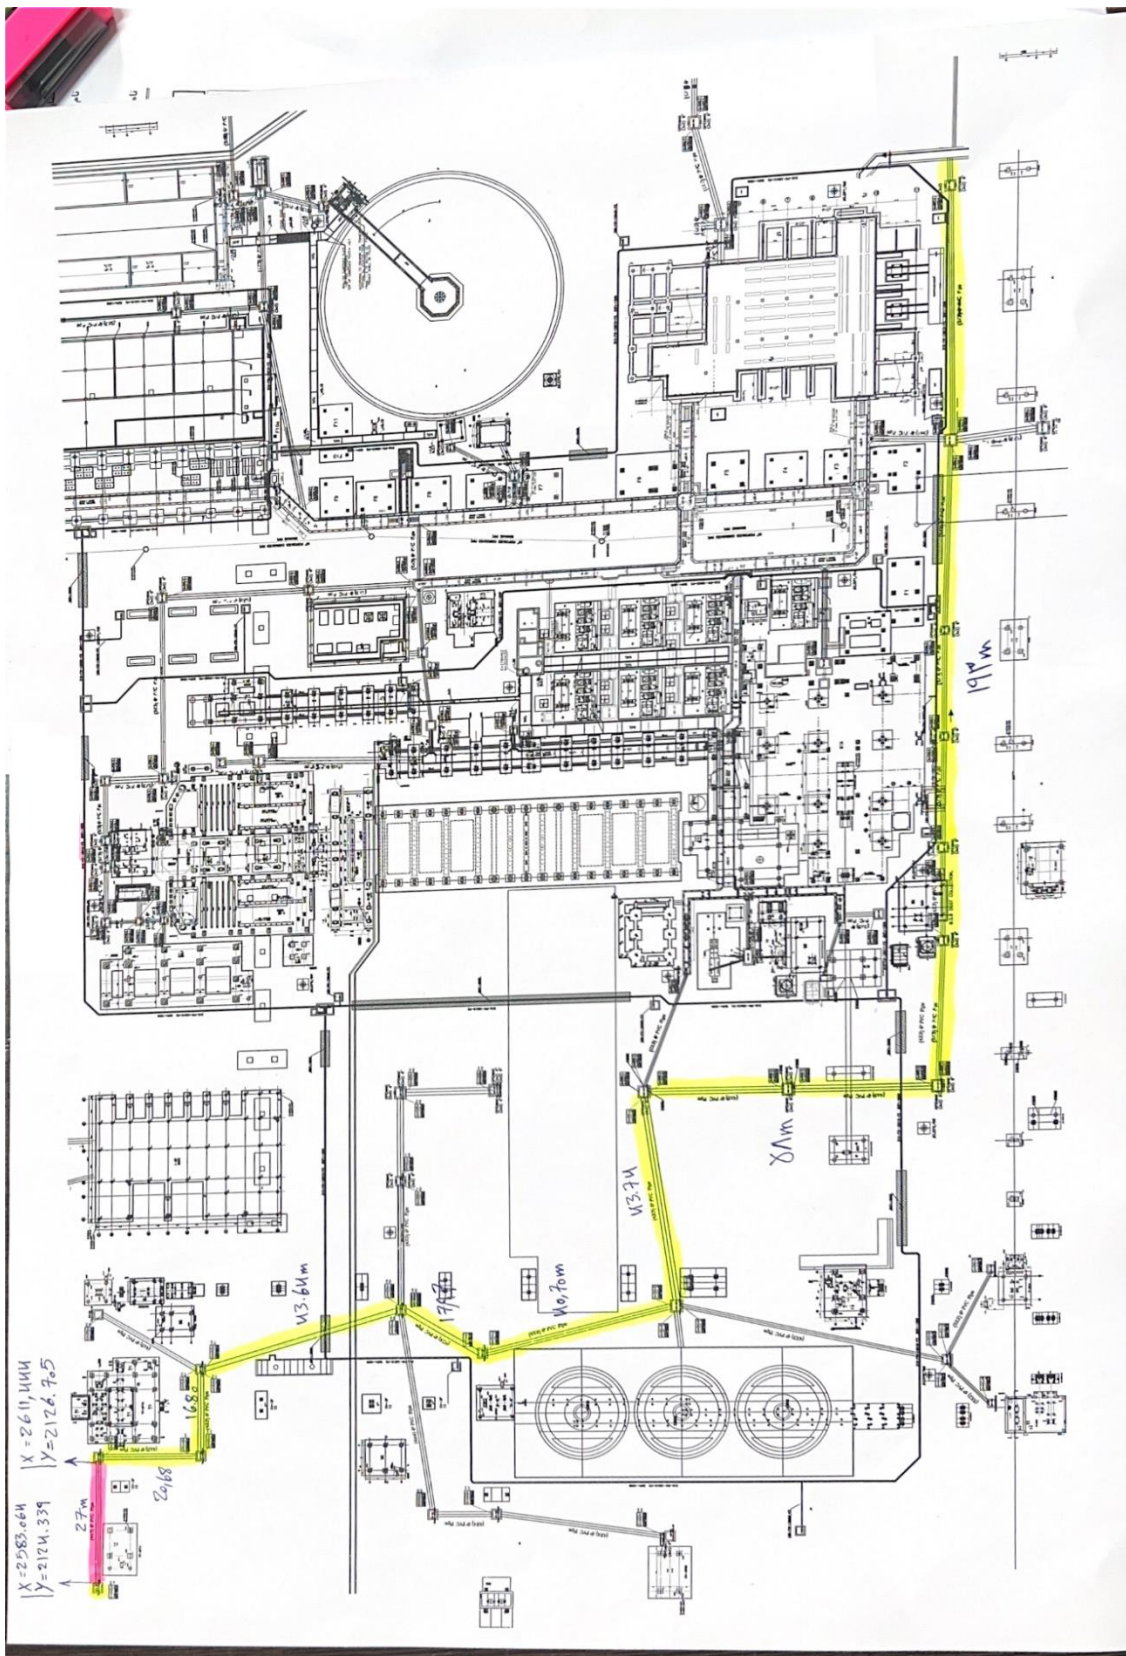

مهر و امضا صاحبان امضا مجاز

اجرای کابل کشی به منظور برق رسانی به کارخانه آهک از پست برق شرکت
توسعه آهن و فولاد گل گهر




شرکت توسعه آهن و فولاد گل گهر
GOLGOHAR IRON & STEEL DEVELOPMENT CO.

صفحه ۳ از ۳

زمستان ۱۴۰۲

شماره شماره قرارداد: ۰۲/۱۵۰۴ ق

اصلاحیه شرح خدمات

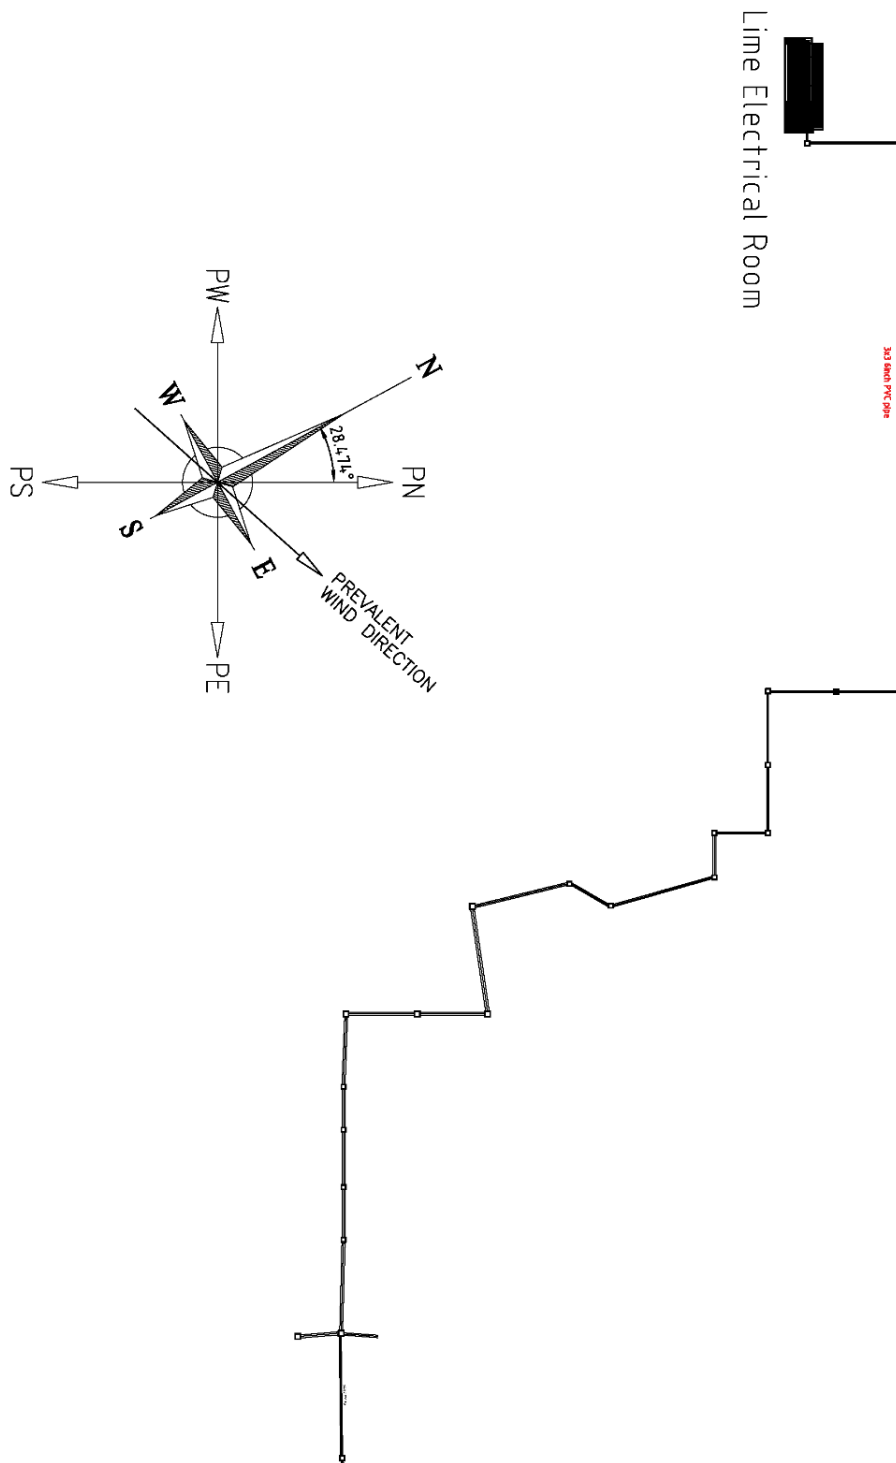

مهر و امضا صاحبان امضا مجاز